



Ansicht Ost
1:100


Ansicht West
1:100

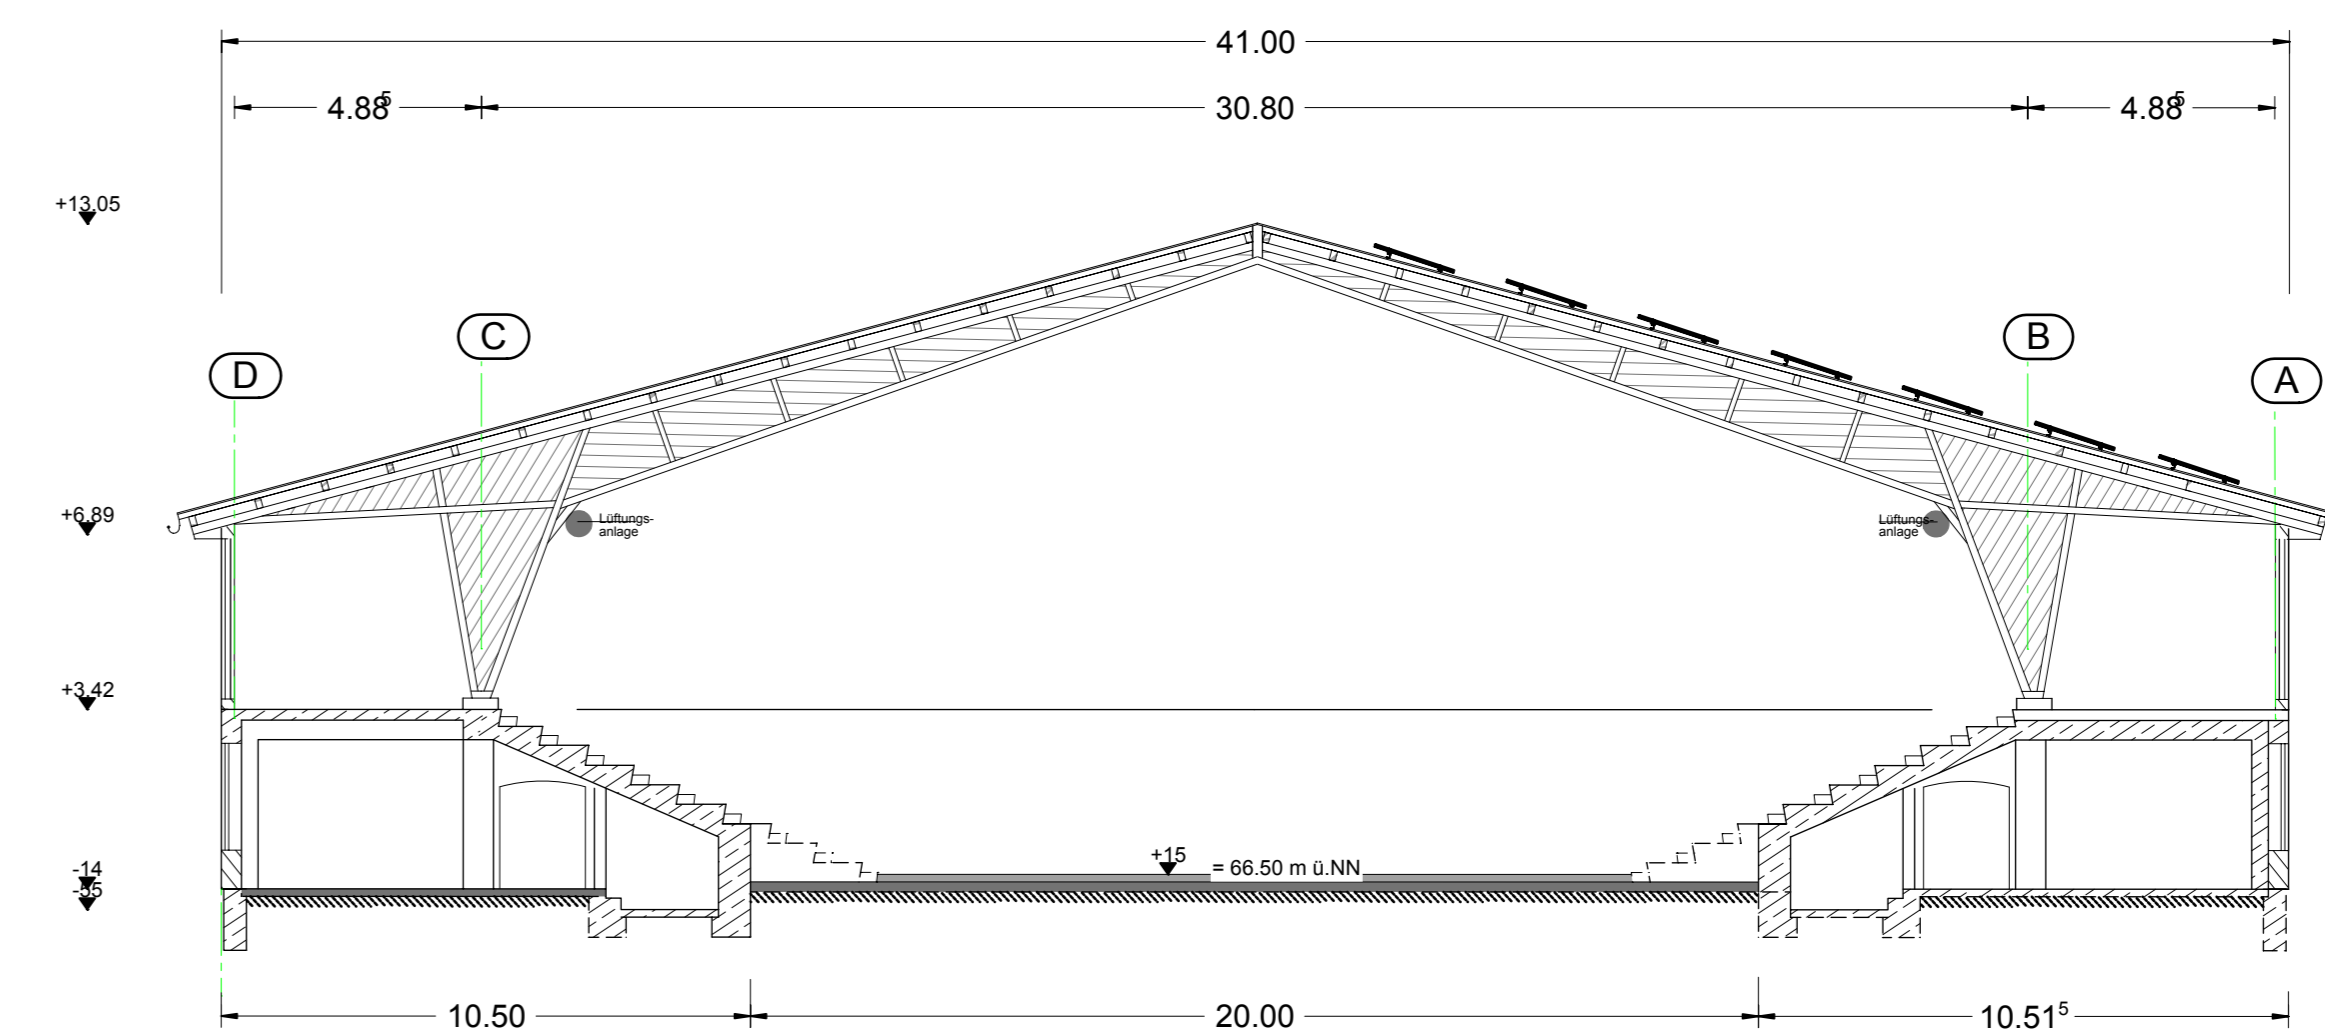


Schnitt B-B
1:100

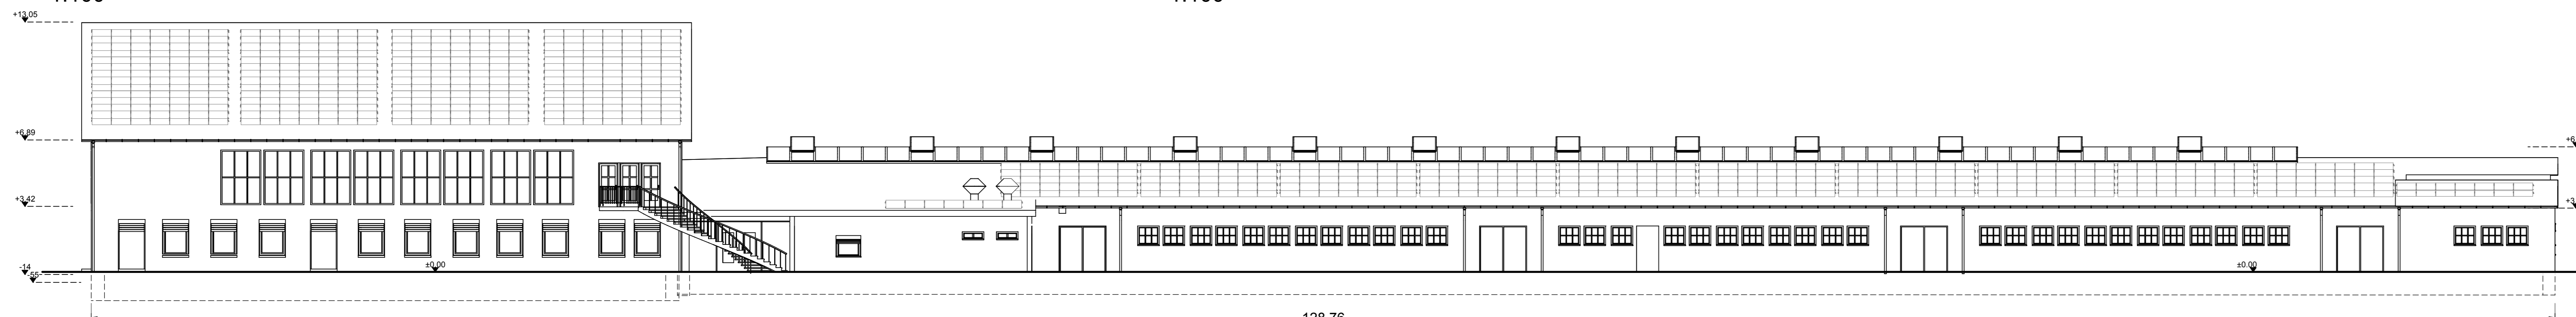

Ansicht Süd
1:100

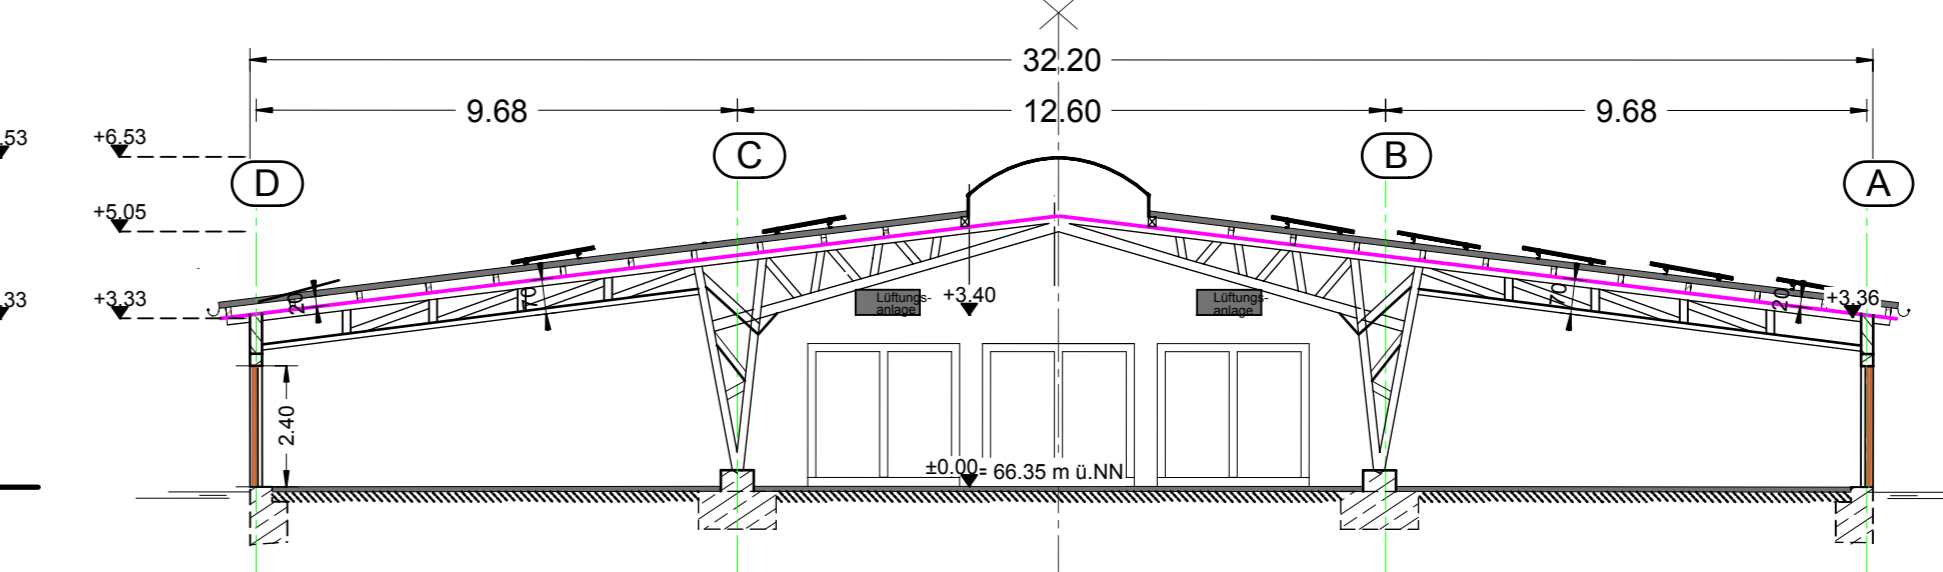

Schnitt A-A
1:100

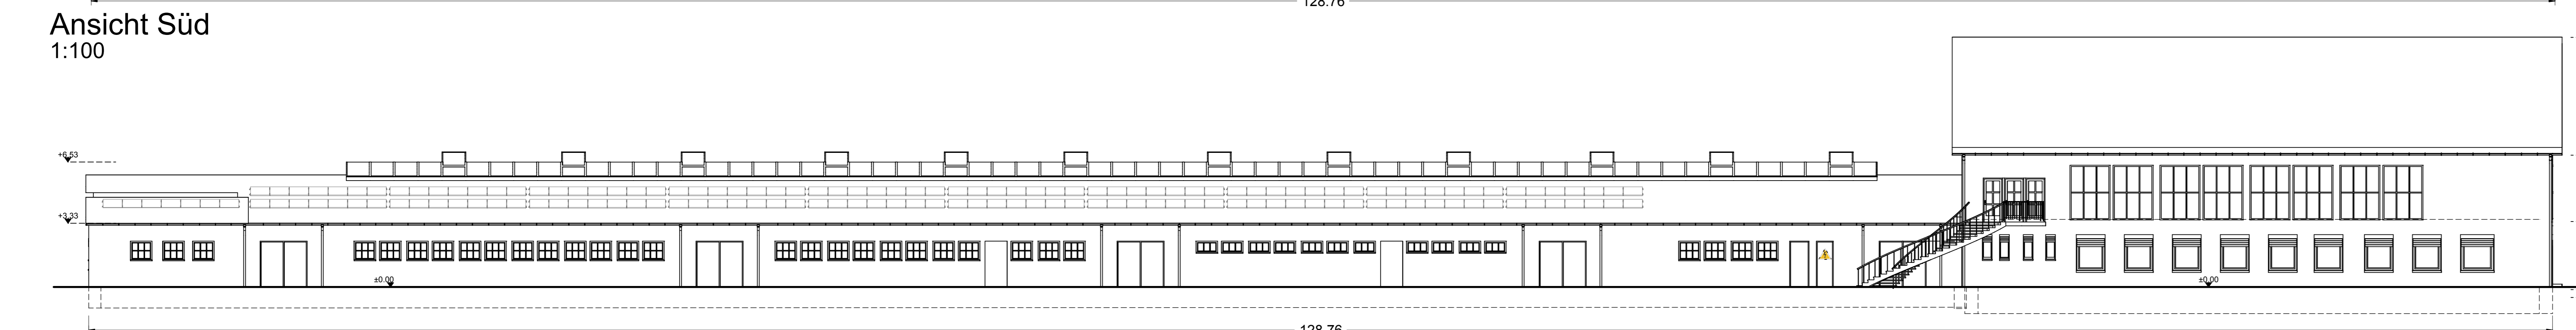

Ansicht Nord
1:100



PROJEKT
Nutzungsänderung
Auktionshalle in
Auktionshalle und Mehrzweckhalle
Halle Gartlage
49084 Osnabrück, Schlachthofstr. 48

BAUHERR
Osnabrücker Herdbuch eG
Ochsenweg 40-42
49324 Melle

Plan	Index	Datum
Nr. N 2		20.09.2015

Maßstab 1 : 150

Planen und Konstruieren
Axel Wieneke

Hilfenburgweg 78
49324 Melle-Riemisch
Tel.: 05226-9832-0 E-mail: info@puk-wieneke.de
Fax: 05226-983232

Ing.-Ka. Niedersachsen Mtgl.-Nr. 14764
Ing.-Ka. NRW Mtgl.-Nr. 310652