




Grundriss Erdgeschoss  
1:125

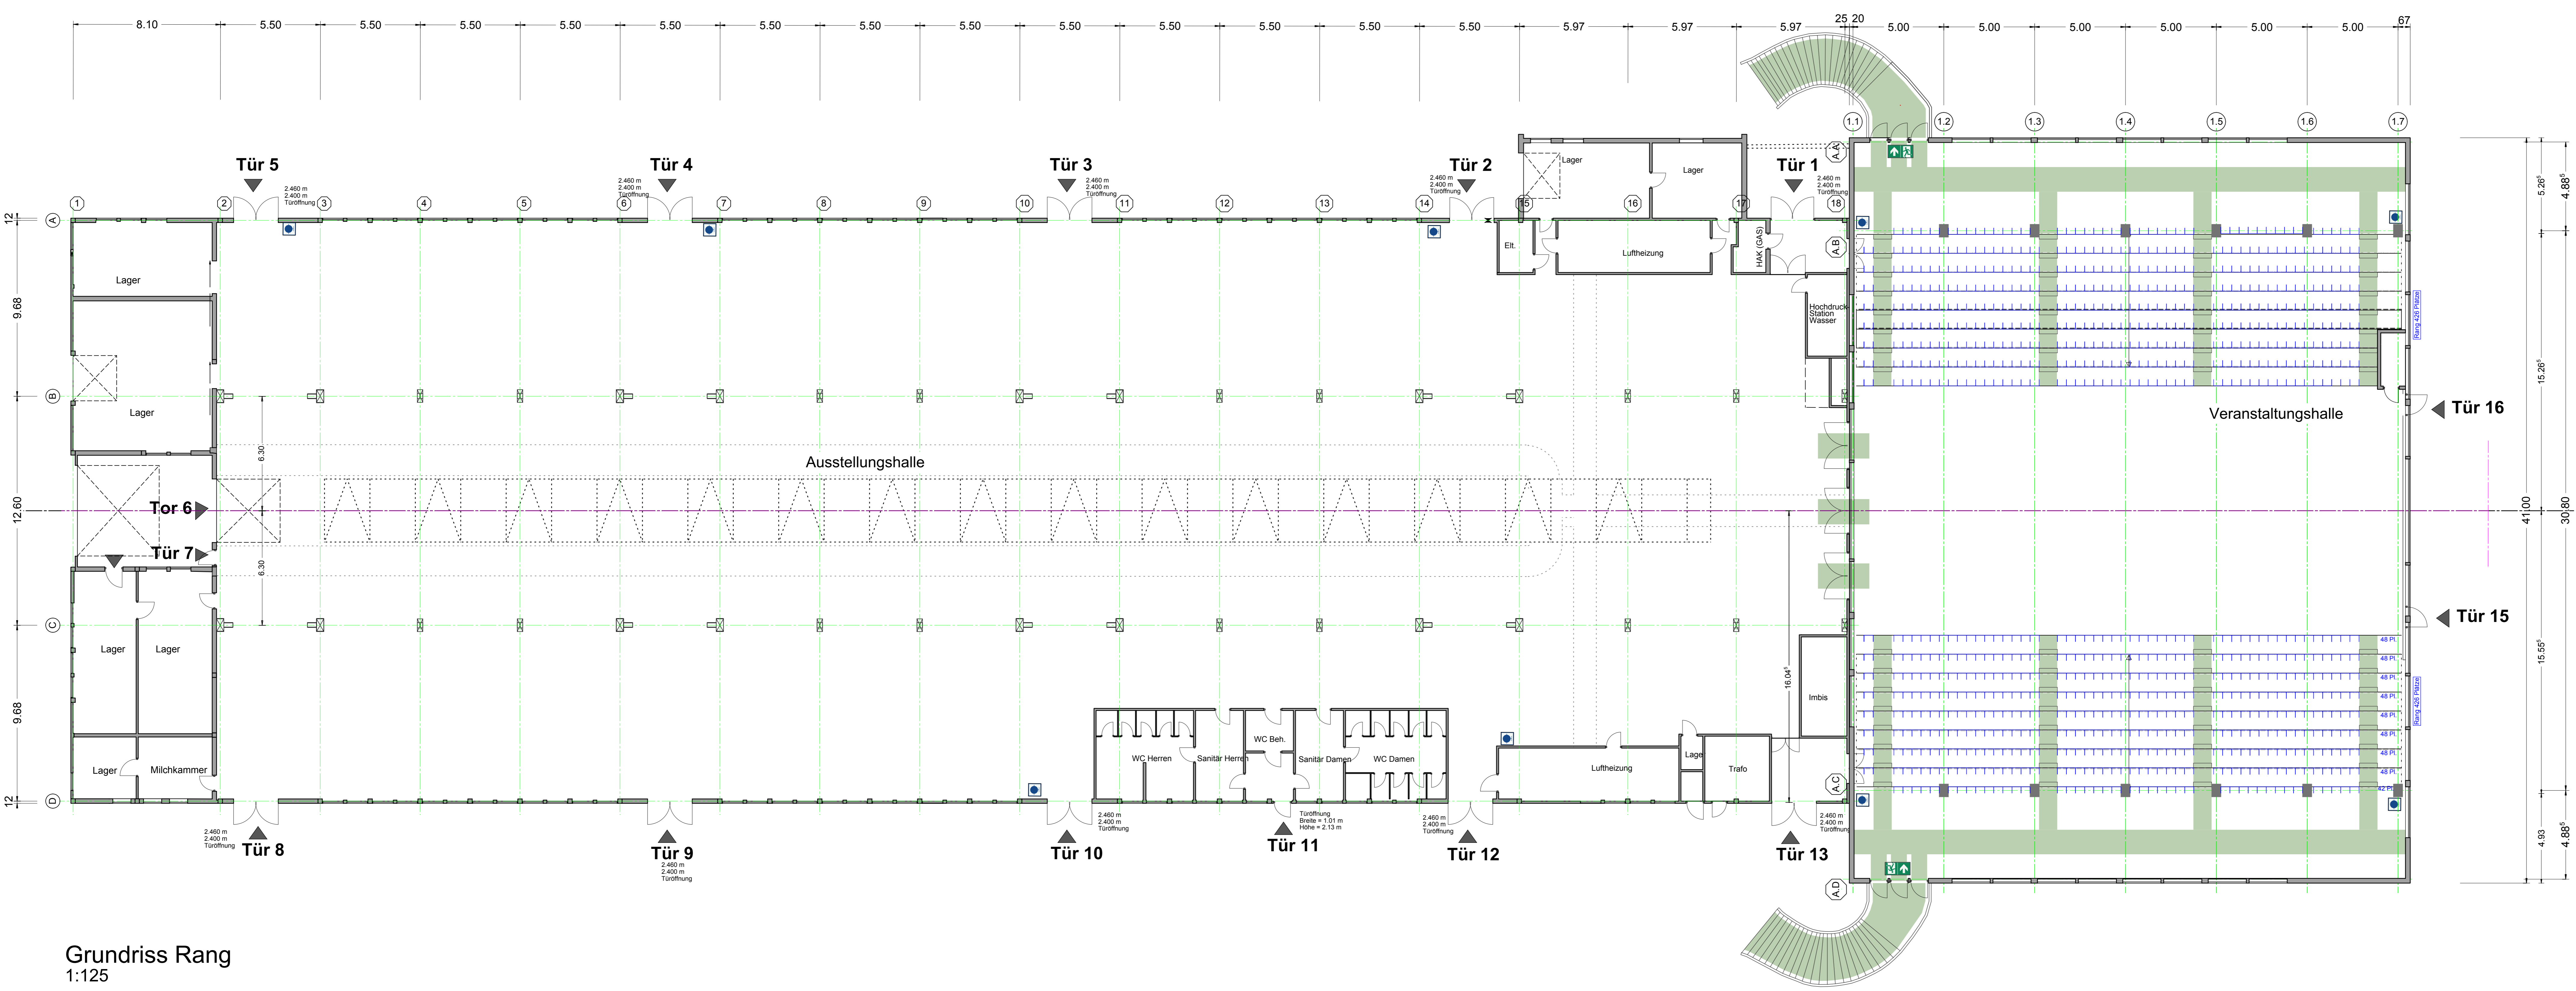

Grundriss Rang  
1:125

Mehrzweckhalle HALLE GARTLAGE	[zul. Besucherkapazitäten]			
Halle Gartlage	Fläche m <sup>2</sup>	unbeschrift.	Beschriftung	Tischbestellung
Vorstellungshalle	1200	850 oder	850 Rang oder	350
Auktionshalle (einzeln)			850 Treppenaum oder	
Ausstellungshalle (einzeln)	2800	4000 oder	4000 (1500)	2000
<b>Zusammen</b>		<b>4850</b>	<b>4850</b>	<b>2350</b>

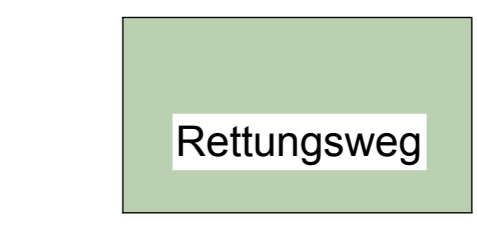




**Nutzungsänderung**  
Auktionshalle in  
Ausstellungshalle und Mehrzweckhalle  
**Halle Gartlage**  
49084 Osnabrück, Schlachthofstr. 48

**BAUHERR** Osnabrücker Herdbuch eG  
Ochsenweg 40-42  
49324 Melle

<b>Plan</b> Nr. N 1a	Grundriss EG Grundriss RANG	Index	Do Tum
			20.9.2015 24.9.2015
<b>Maßstab</b> 1 : 125			

**Planen Und Konstruieren**  
**Axel Wieneke**  
Hinterburgweg 78  
49324 Melle-Herren  
Tel: 05223-9832-0 E-mail: info@axel-wieneke.de  
Fax: 05223-9832-33



Ing.-Bü. Heiderichsen Müll. Nr. 14704  
Ing.-Bü. RTW Müll. Nr. 31052